



Raccia B

Provincia di Verona Comune di Botolone	D.I.A.	Conservatore	CASA DI RIPOSO "SAN BIAGIO"	
Centrino		Data	04-02-2009	Scala
				1:100
PIANTA PIANO PRIMO MODIFICATO		Disegnato	OPERE INTERNE E DI ADEGUAMENTO	
07		Il Presidente Pio Iampore Leonardi Enzo		Il Progettista e Dirlettore Biscolti Geom. Damiano
DISSEGLI geom. DAMIANO - VIA XXV APRILE, 14 37051 BOVOLONE VR 347-7040258				

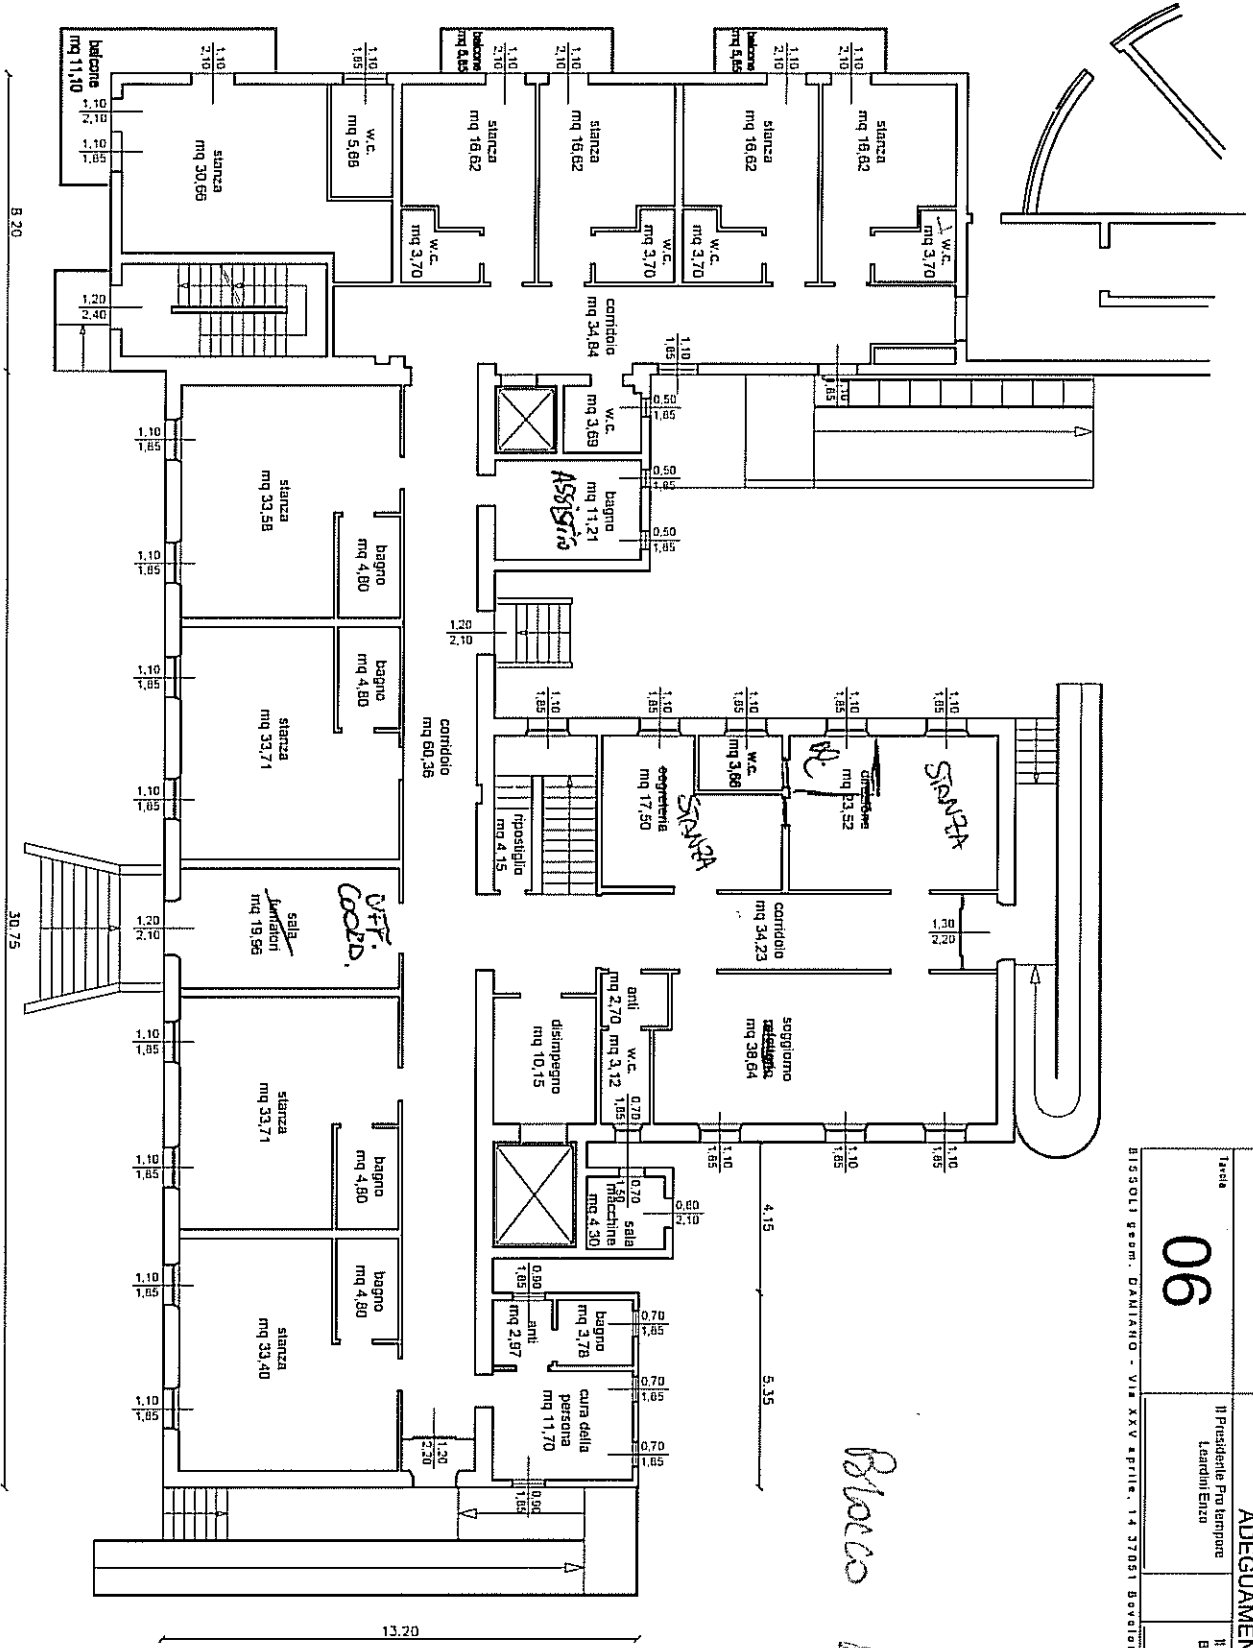


Provincia di Verona		D.I.A.		CASA DI RIPOSO "SAN BIAGIO"	
Cantieri S. Biadene		Vet/RA		Data	
PIANTA PIANO RINNOVATO		MODIFICATO		04-02-2009	
Tavola		Opere		1-100	
06		Il Presidente Pro tempore		Il Progettista e Direttore	
		Laudolf Enzo		Eisssoli Gianni, Damiano	
EISSSOLI geom. DAMIANO - VIA XXV APRILE, 14 37081 BOVEDARE VR 347-7040399					

RIALZATO
P. TERRA

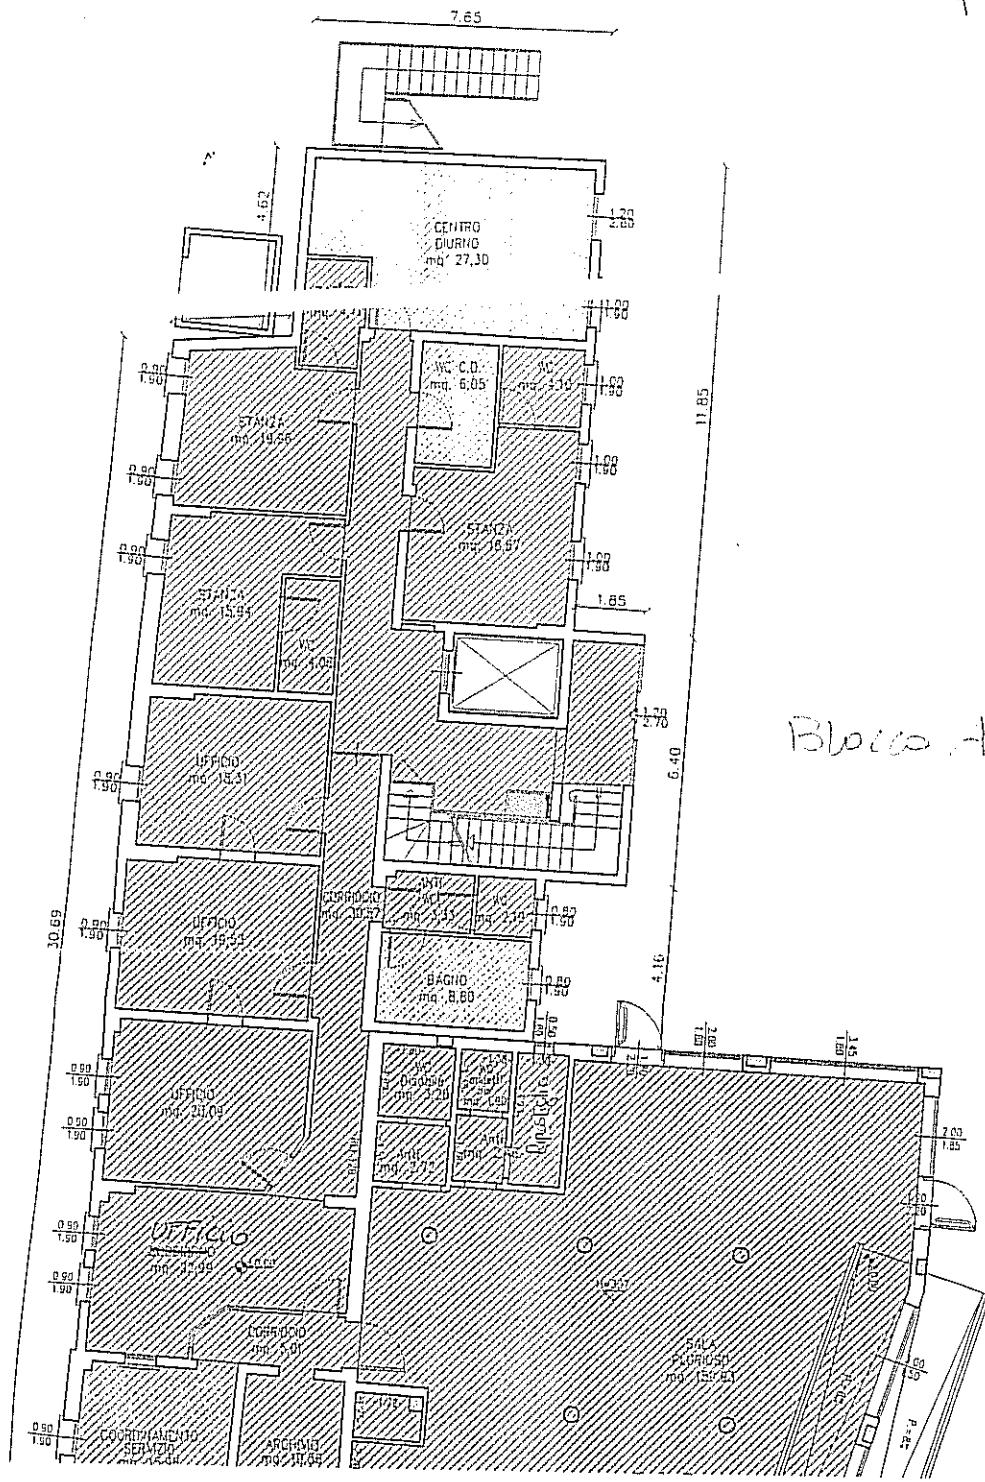


Blocco C

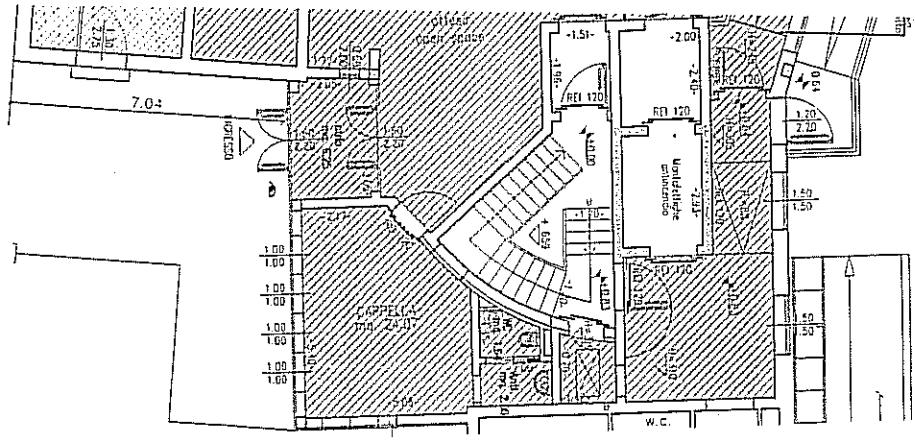


R.P.11/2







Blocco A

Blocco C

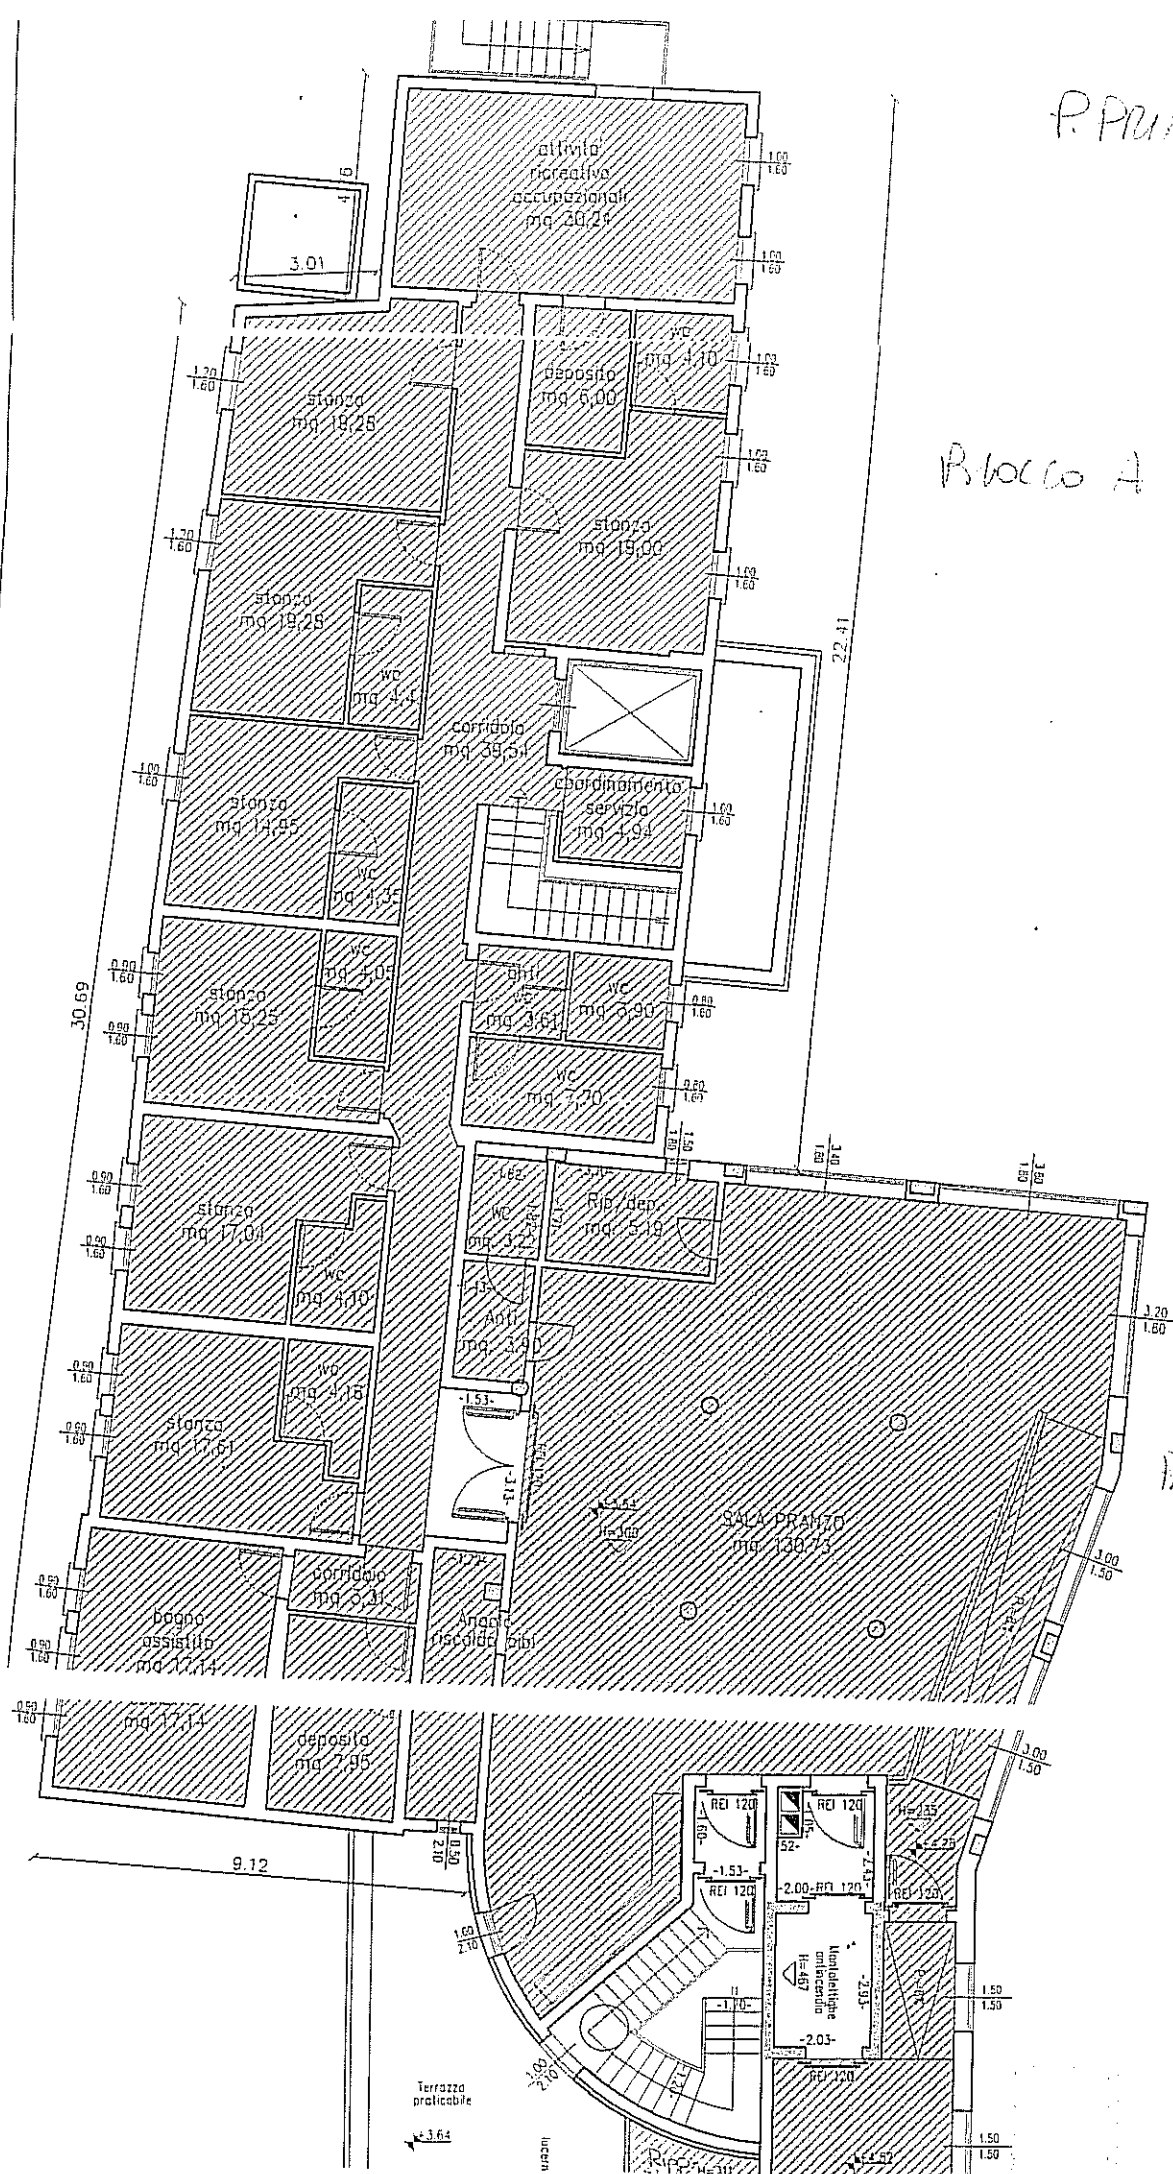

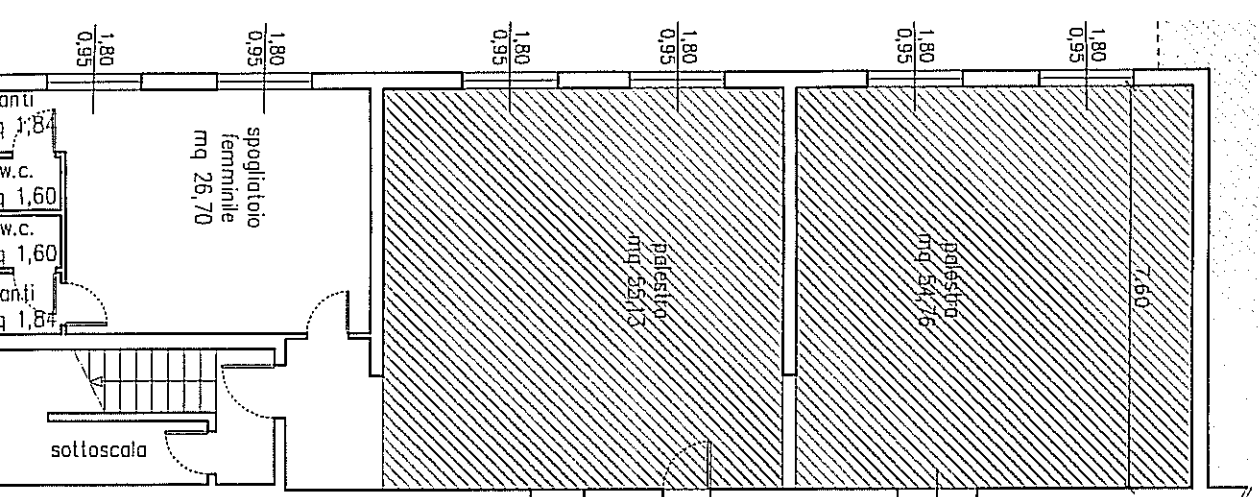

B2

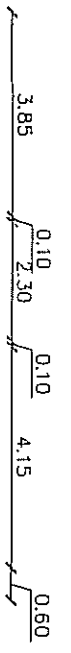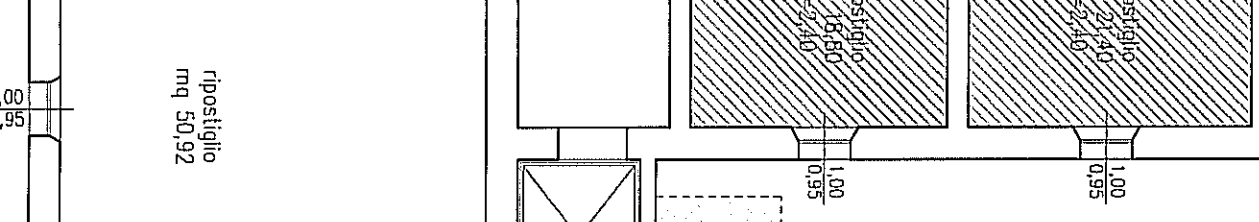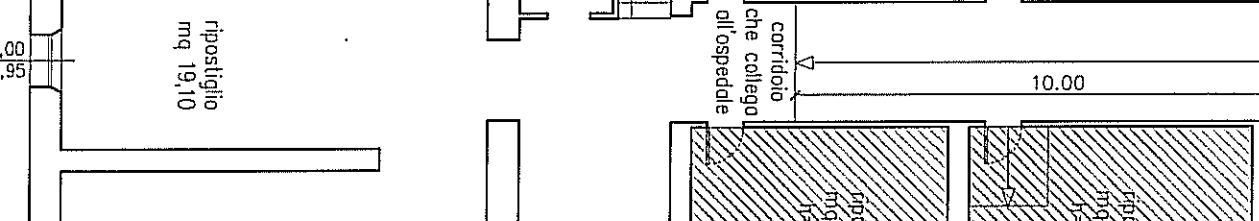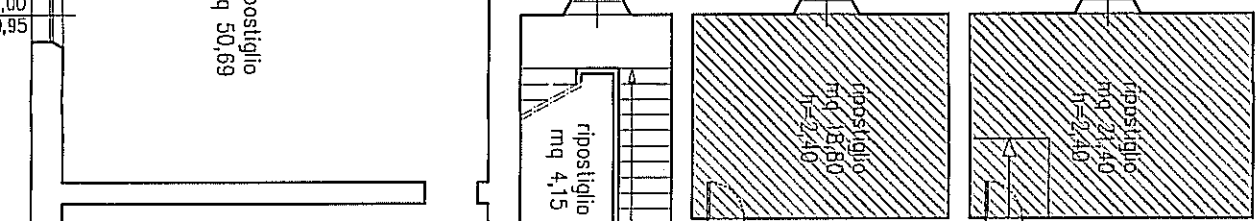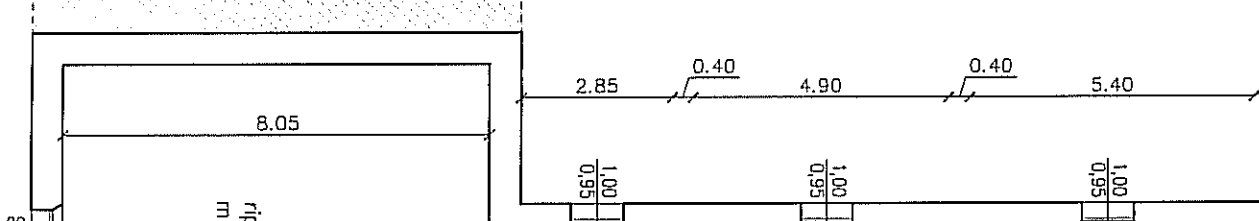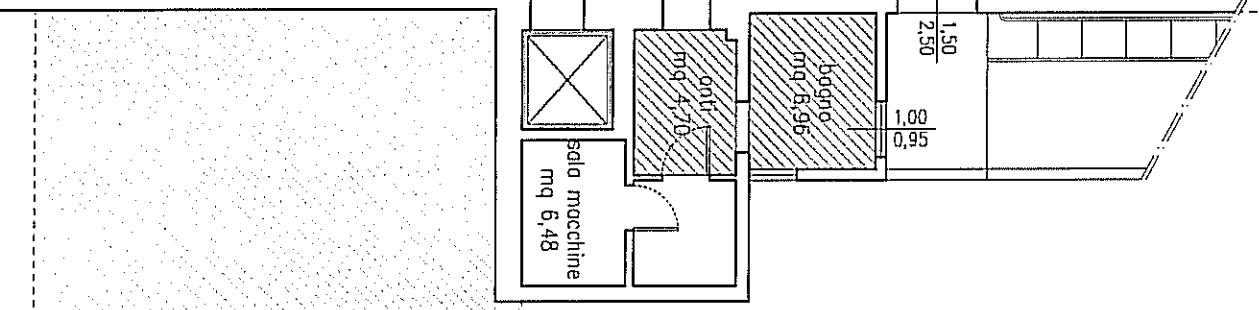

B2



SEMINTERRATO

SUPERFICIE UTILI FABBRICATI

PT 10

Fabbricato A Ex Pachianico (P) \times (1) P)=mq 570,00

Fabbricato B Casa di rovere (P) \times (1) P)=mq 1200,00

Fabbricato C Collegamento (P) \times (1) P)=mq 450,00


Totale superficie utile

mq 2220,00 *TCI*

SUPERFICIE SCOPERTA

Area cortina e annessa

mq 2156,00

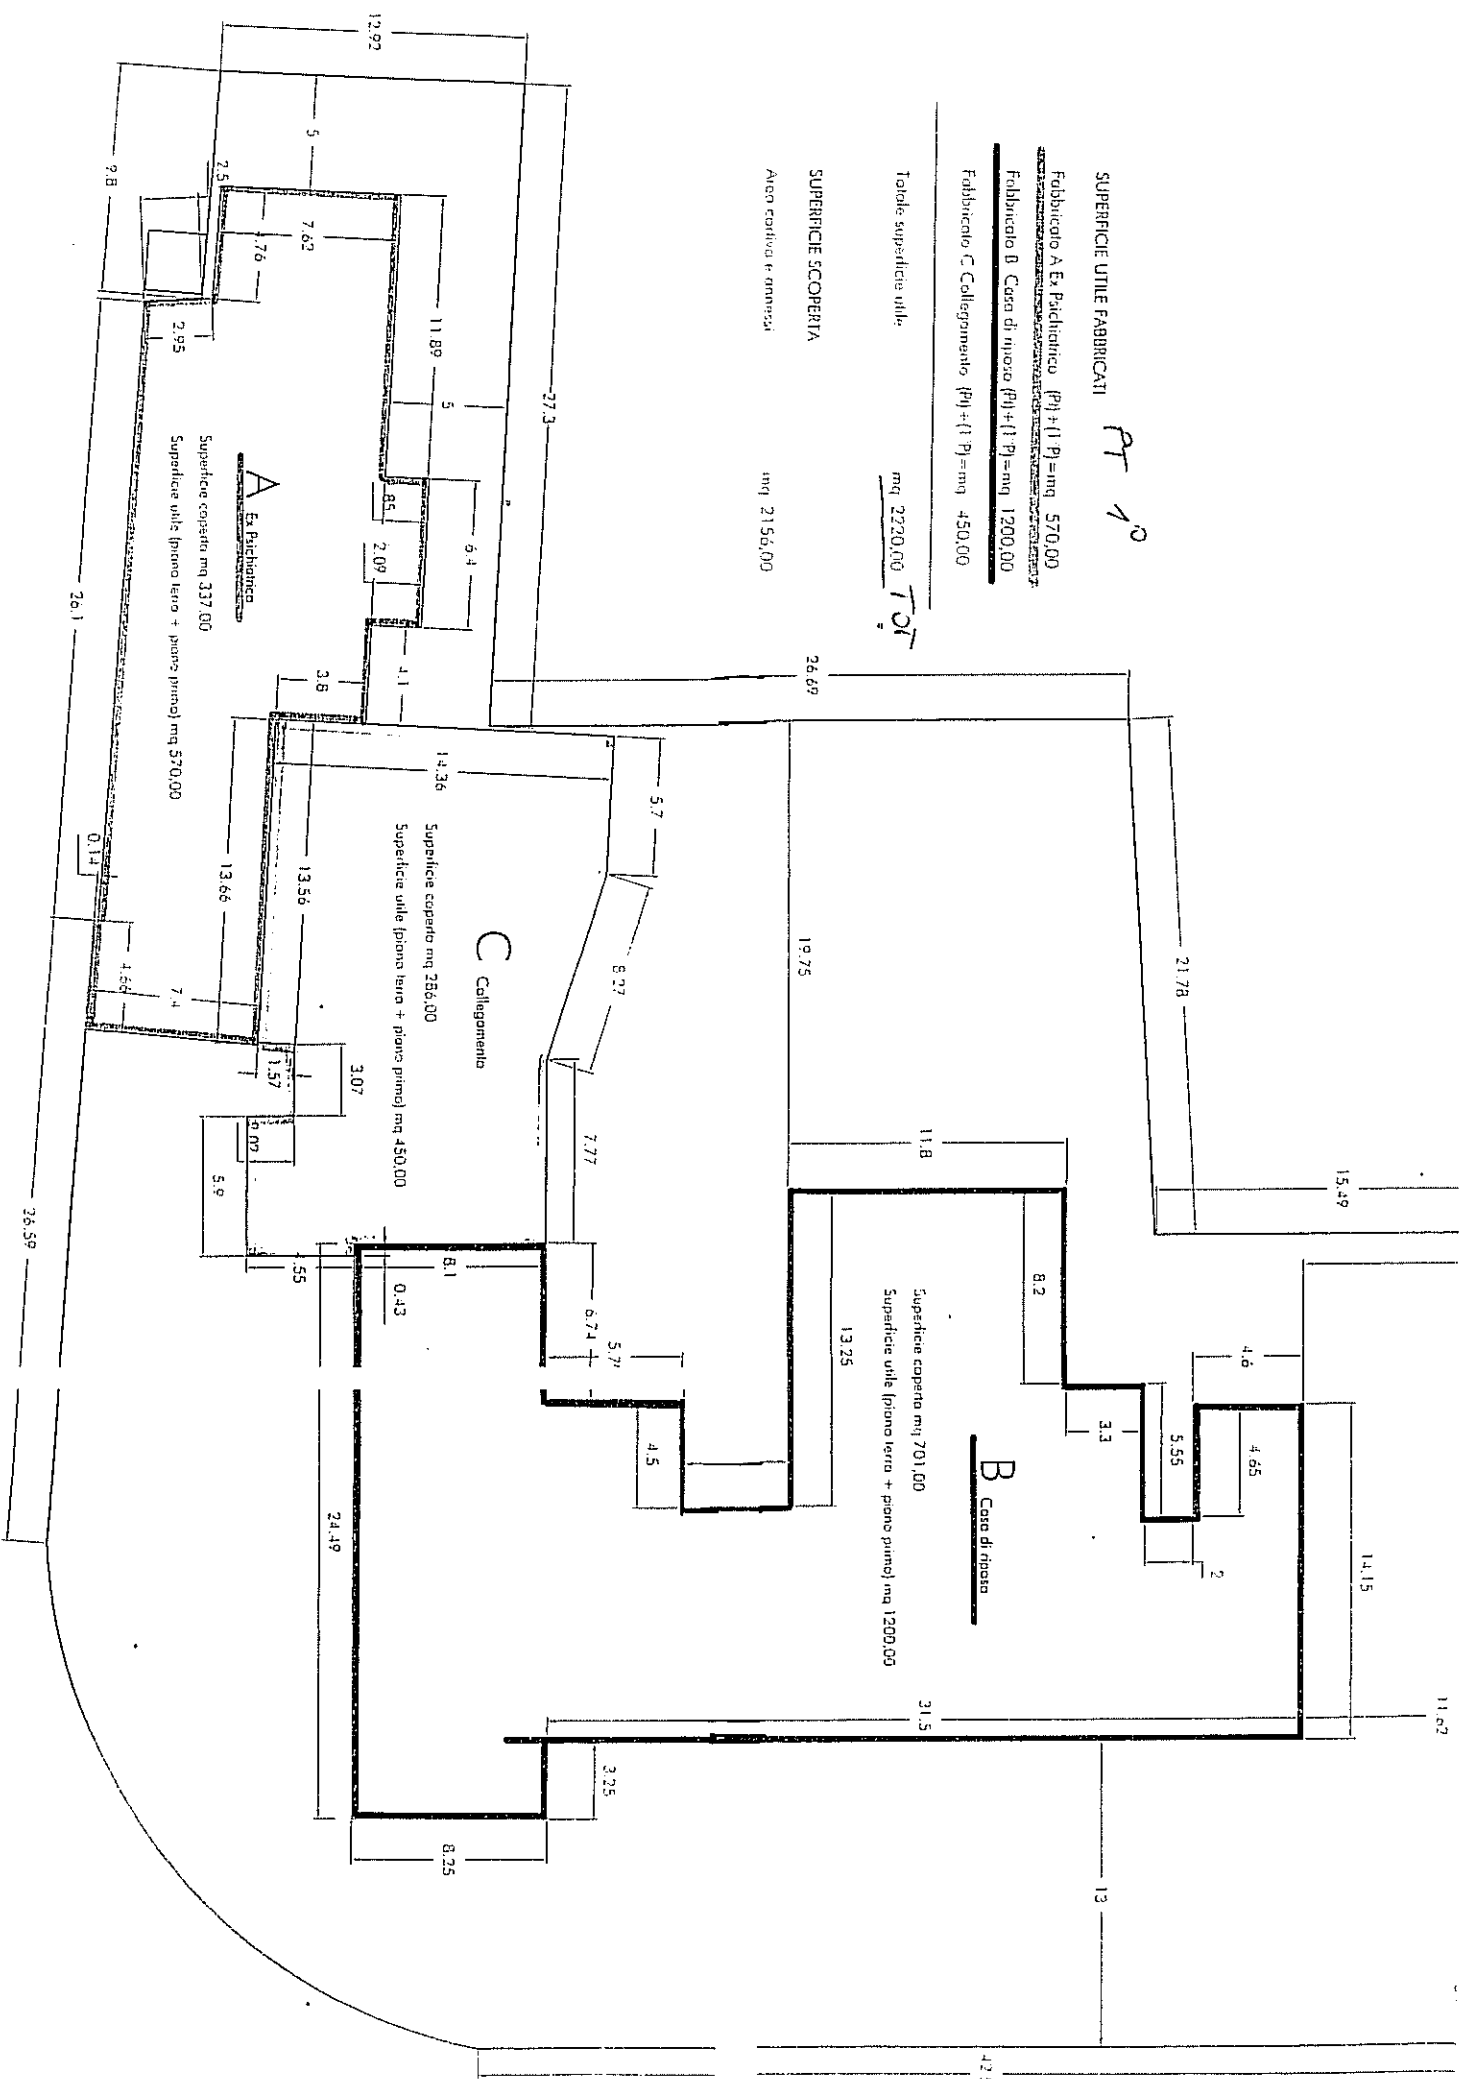

Superficie coperta mq 337,00
Superficie utile (piano terra + piano primo) mq 570,00

Superficie coperta mq 286,00
Superficie utile (piano terra + piano primo) mq 450,00

Superficie coperta mq 701,00
Superficie utile (piano terra + piano primo) mq 1200,00

A
Ex Pachianico

C
Collegamento

B
Casa di rovere

26,1

26,69

19,75

21,78

15,49

14,15

11,62

13

42,55

27,3

12,92

5

7,62

2,95

9,8

11,89

5

6,4

2,09

1,1

3,8

14,36

5,7

8,27

7,77

13,55

13,66

7,4

3,07

1,57

8,07

5,9

5,5

8,1

0,43

6,74

5,77

4,5

11,8

8,2

3,3

4,6

4,65

5,55

2

31,5

3,25

8,25

24,49

36,59



PIANTA SEMINTERATO
Scala 1 : 200

